




Draufsicht Drosselbauwerk

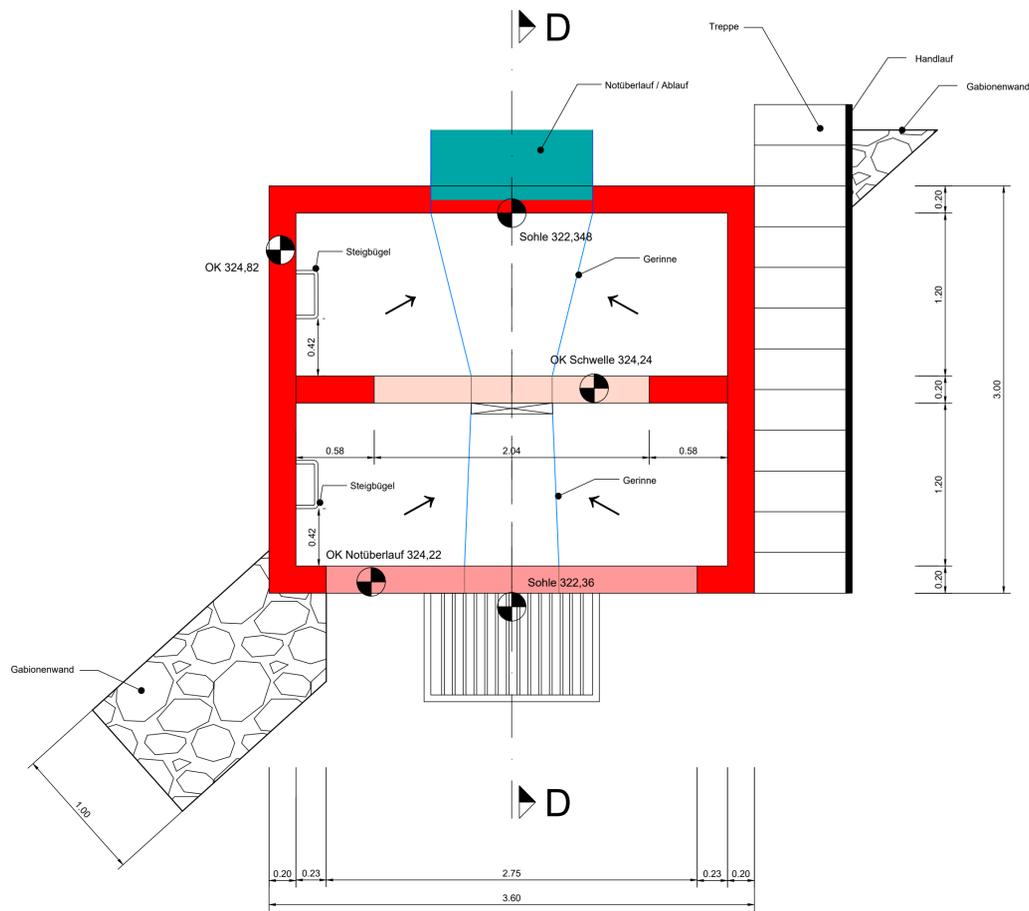


Schnitt D-D

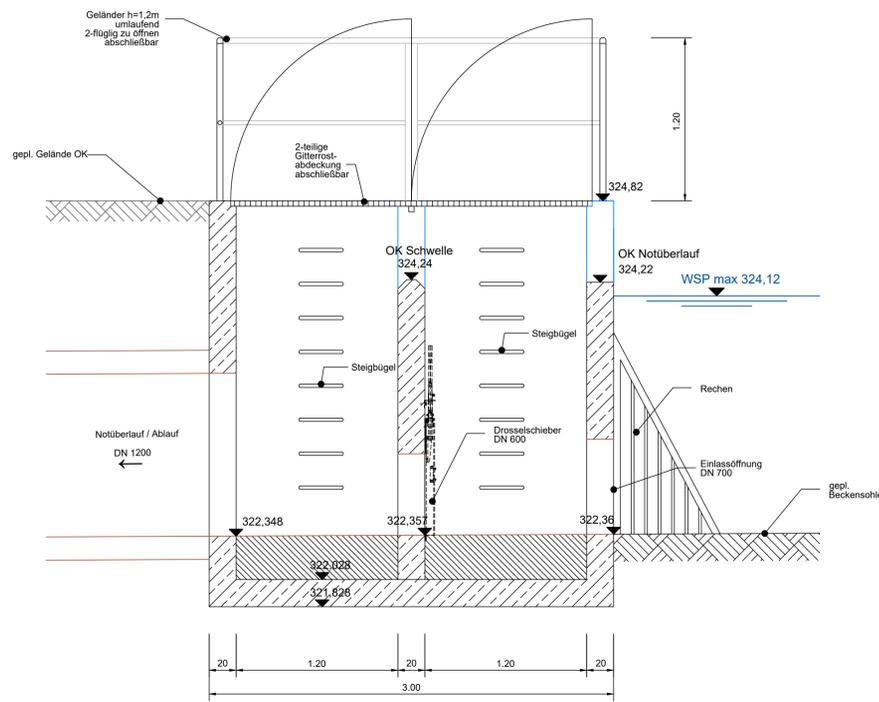

Draufsicht Trennbauwerk

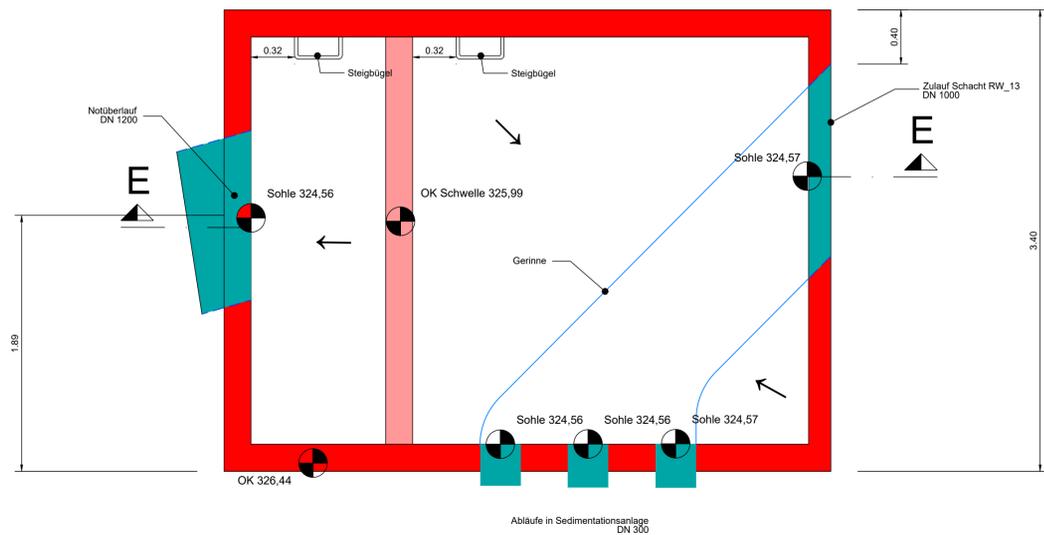

Schnitt E-E

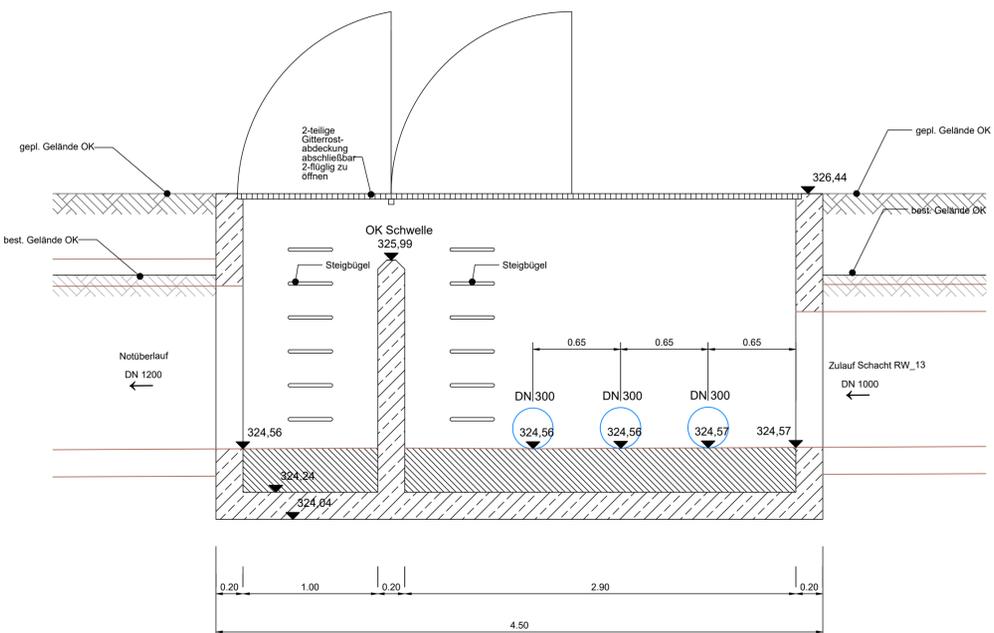

Nr.	Änderungen	geländ. am	Name	gepr. am	Name
TEAM SCHWARZOTT ing.gesellschaft mbh					
Vorhaben: Erschließung Gewerbegebiet Schwadmühle West			Tiembacherstraße 6 90556 cadolzburg fon 09103. 7198-0 fax 09103. 7198-28		
Vorhabensträger: Gemeindewerke Cadolzburg		Proj.-Nr.: 2113	Plan-Nr.: 12.0	Anlage: 9	
Landkreis: Fürth		GENEHMIGUNG			
Maßstab: 1:25 DETAILPLAN Drossel- und Trennbauwerk		Datum: Okt. 2023 entw.	Datum: Okt. 2023 gez.	Datum: Okt. 2023 gepr.	Name: KT Name: KT Name: RS
Vorhabensträger:			Entwurfsverfasser:		
Datum:		Unterschrift:		Datum: 18.12.2023 Unterschrift:	